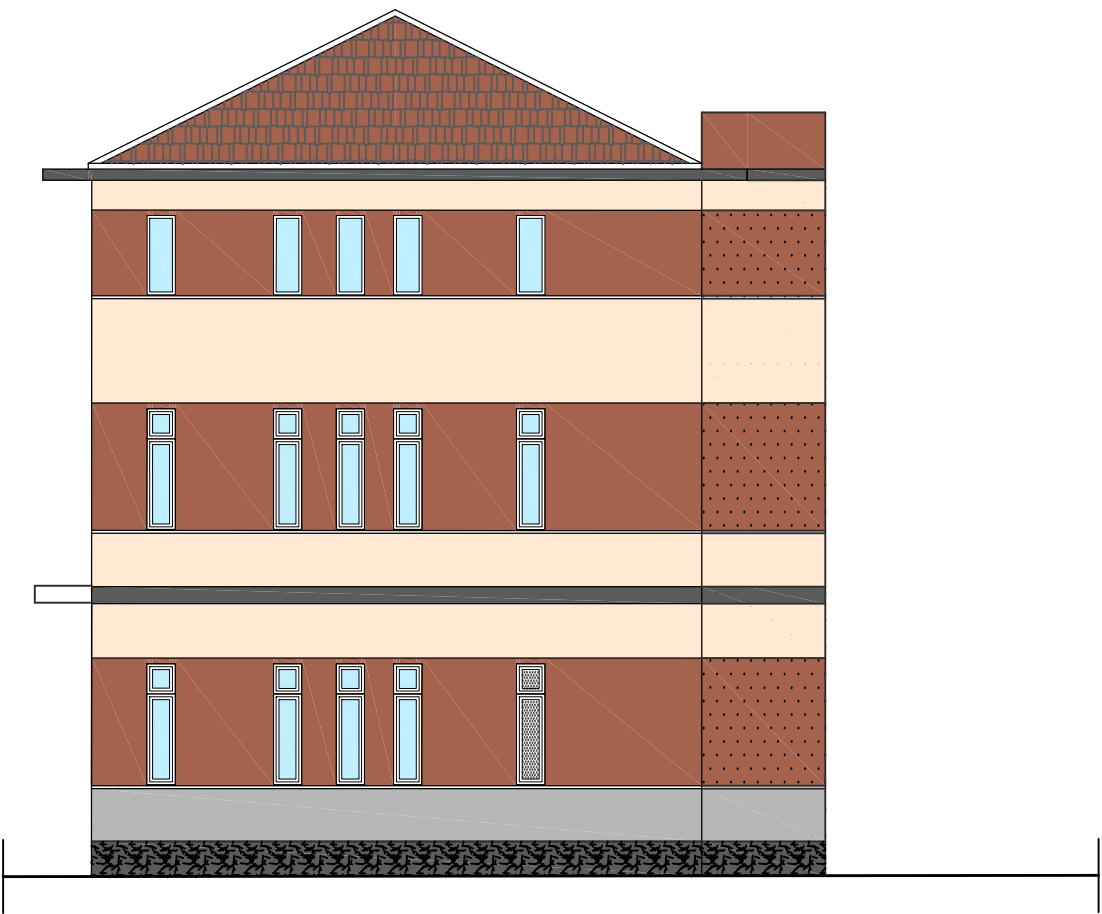


PROSPETTO SU CORSO TRIESTE, LATO NORD-EST



PROSPETTO FRONTESPIZIO, LATO NORD-OVEST



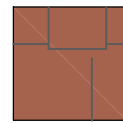
PROSPETTO SU CORTILE, LATO SUD-OVEST

SPECIFICHE CROMATICHE

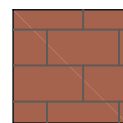
Per la scelta cromatica ci si attiene alla tavolozza dei colori del Piano Colore della Città di Susa.

La numerazione dei colori proviene dal catalogo SIKKENS.

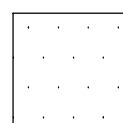
CARATTERISTICHE MATERICHE

- 

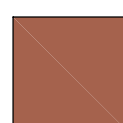
Manto copertura

Tegole Marsigliesi
- 


Rivestimento

Klinker
- 

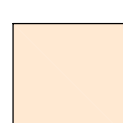
Piattaforma elevatrice

Pannello cieco in cemento
- 

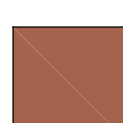
Serramenti, Telaio

PVC Effetto Legno
- 

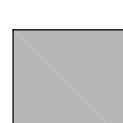
Serramenti, Vetro

Vetrocamera, con prestazione termiche ed acustiche idonee alla zona climatica E-F
- 


Fondo facciata

Intonaco a base di silicati di potassio
- 

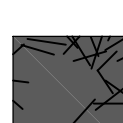
Fondo facciata

Intonaco a base di silicati di potassio
- 

Fascia basamentale

Intonaco a base di silicati di potassio
- 

Fascia marcapiano / Cornicione

Intonaco a base di silicati di potassio
- 

Zoccolatura

Serizzo a grama uniforme

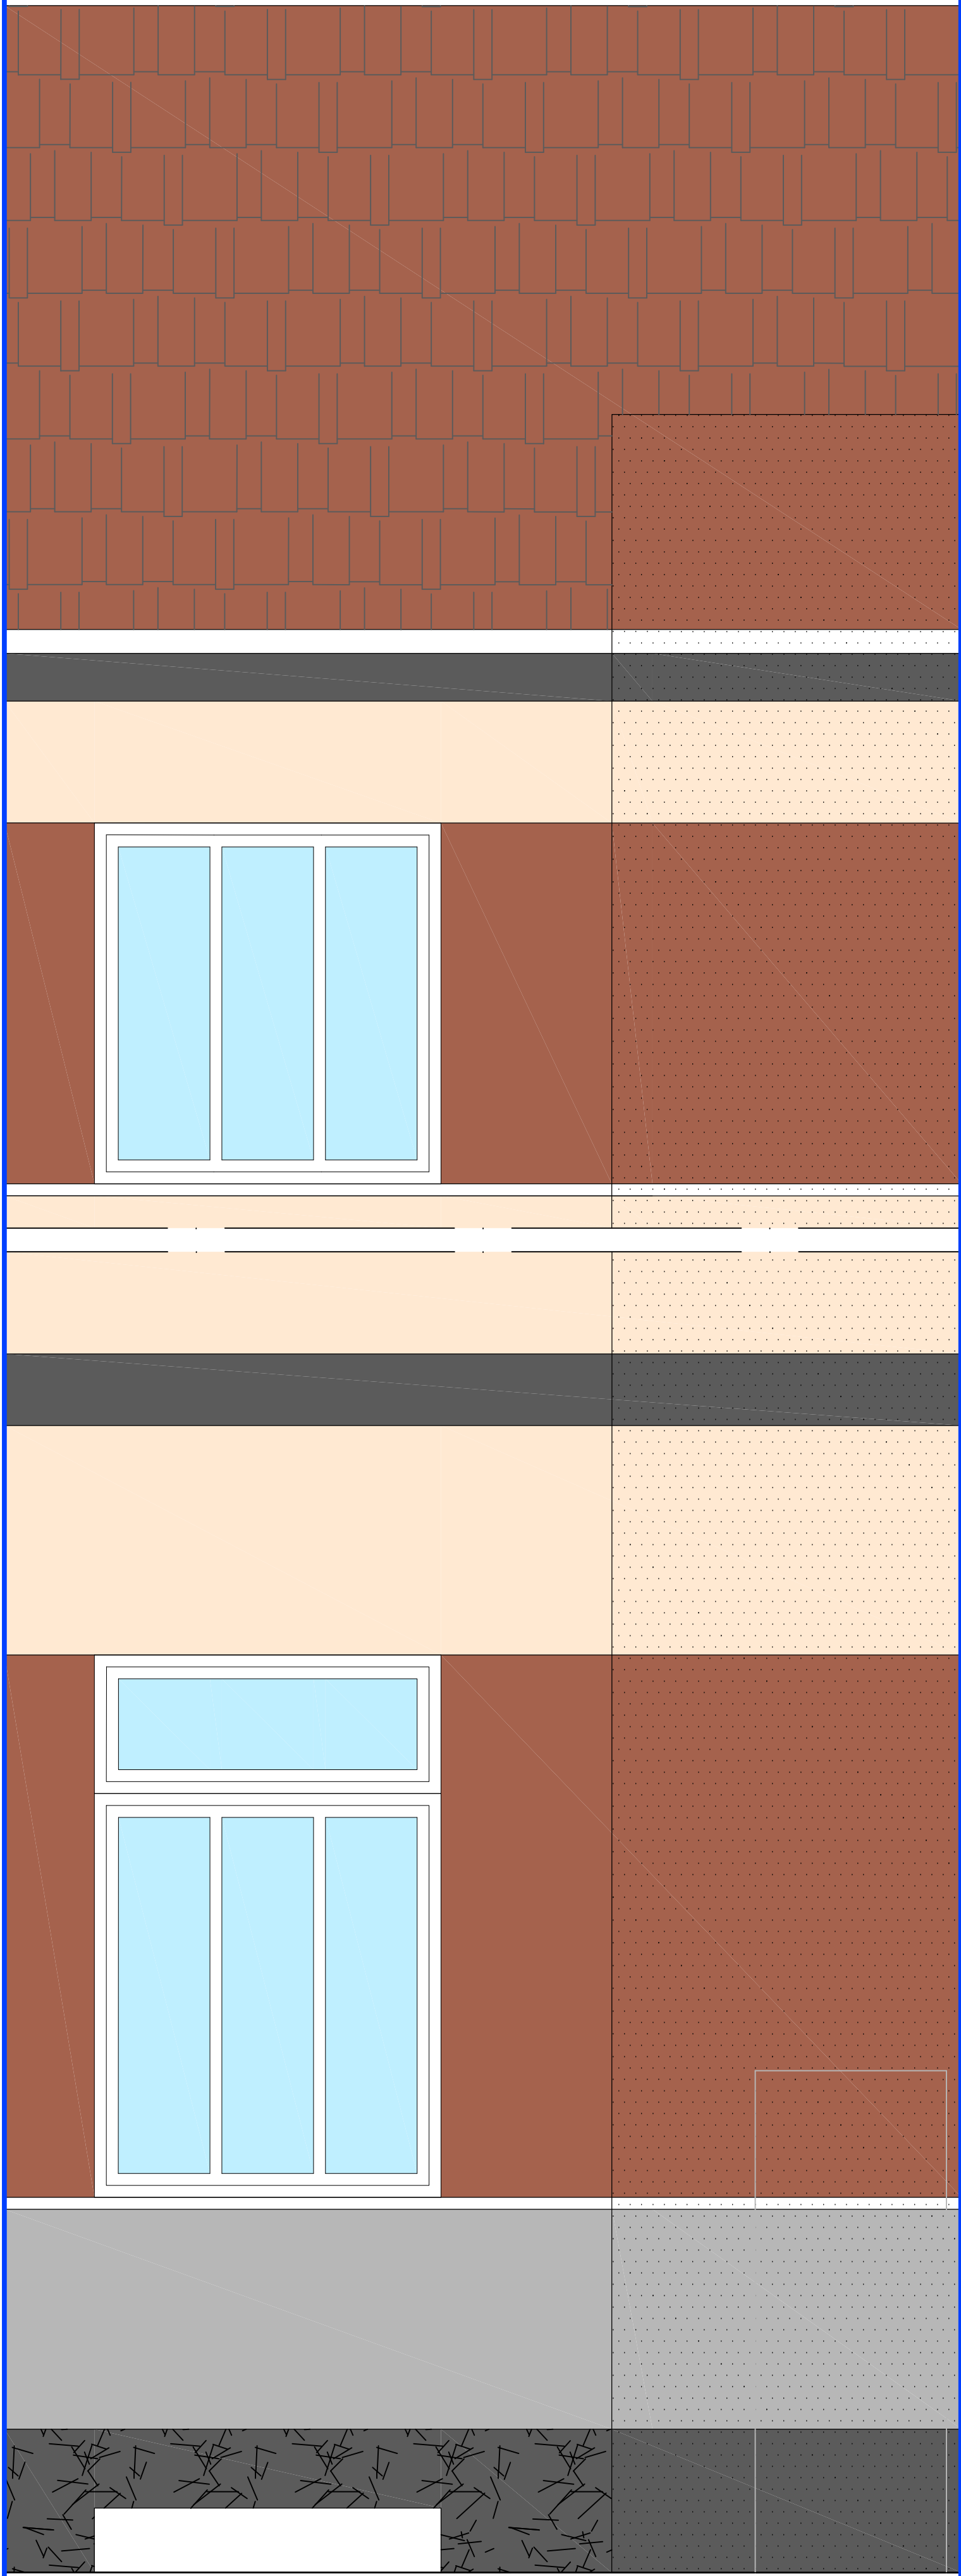
SPECIFICHE INTONACO

Composizione:
Intonaco a base di silicato di potassio stabilizzato, pigmenti solidi alla luce e agli alcali, inerti con distribuzione granulometrica calibrata.

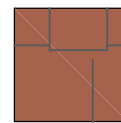
Principali proprietà:

- buon potere uniformante
- aspetto opaco minerale
- elevata permeabilità al vapore
- non favorisce il deposito di sporco
- buona protezione agli agenti atmosferici

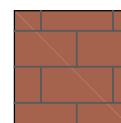
STRALCIO DI PROSPETTO



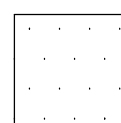
CARATTERISTICHE CROMATICHE

- 

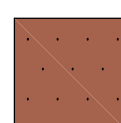
Manto copertura

Rosso marrone
- 


Rivestimento

Rosso marrone
- 

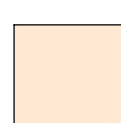
Piattaforma elevatrice

SI RIPRENDONO I COLORI DELLA FACCIATA
- 

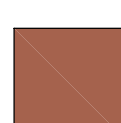
Serramenti, Telaio

SU46 - Marrone
- 

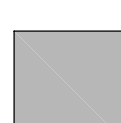
Serramenti, Vetro

Trasparente
- 

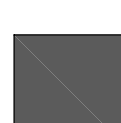
Fondo facciata

SU18 - Nanchino Chiaro
- 

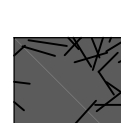
Fondo facciata

SU01 - Rosso Inglese
- 

Fascia basamentale

SU31 - Molera Grigia
- 

Fascia marcapiano / Cornicione

SU33 - Serizzo
- 

Zoccolatura

Grigio chiaro



 **COMUNE DI SUSÀ**
Corso Trieste n. 17

Progetto: **PROGETTO DEFINITIVO/ESECUTIVO**
ai sensi dell'art. 24 del D.Lgs. 50/2016
Rifunionalizzazione e riqualificazione energetica dell'Ex Scuola
Elementare per realizzazione Centro per l'Impiego Regione Piemonte

Denominazione: ELABORATI ARCHITETTONICI PROSPETTI E PARTICOLARE ABACO TINTE PARETI ESTERNE	Data: 16/02/2024
	Scala: 1:200 - 1:25
	Cod. Rif.: 10/2022/TAV 25

Committente: Comune di Susa Codice Fiscale 86501110018 Via Palazzo di Città 39 10059 Susa (TO)	Progettisti: Simona CURTETTI architetto Via Santa Chiara 52 10122 Torino	Tavola: 25 sostitutiva
Agenzia Piemonte Lavoro Via Avogadro 30 10121 Torino (TO)	 e-mail director@simona-curtetti.com P.I. 01898670060	